


첨부2 공간별 도면

□ 내부도면 ※ 모양 및 위치만 참고

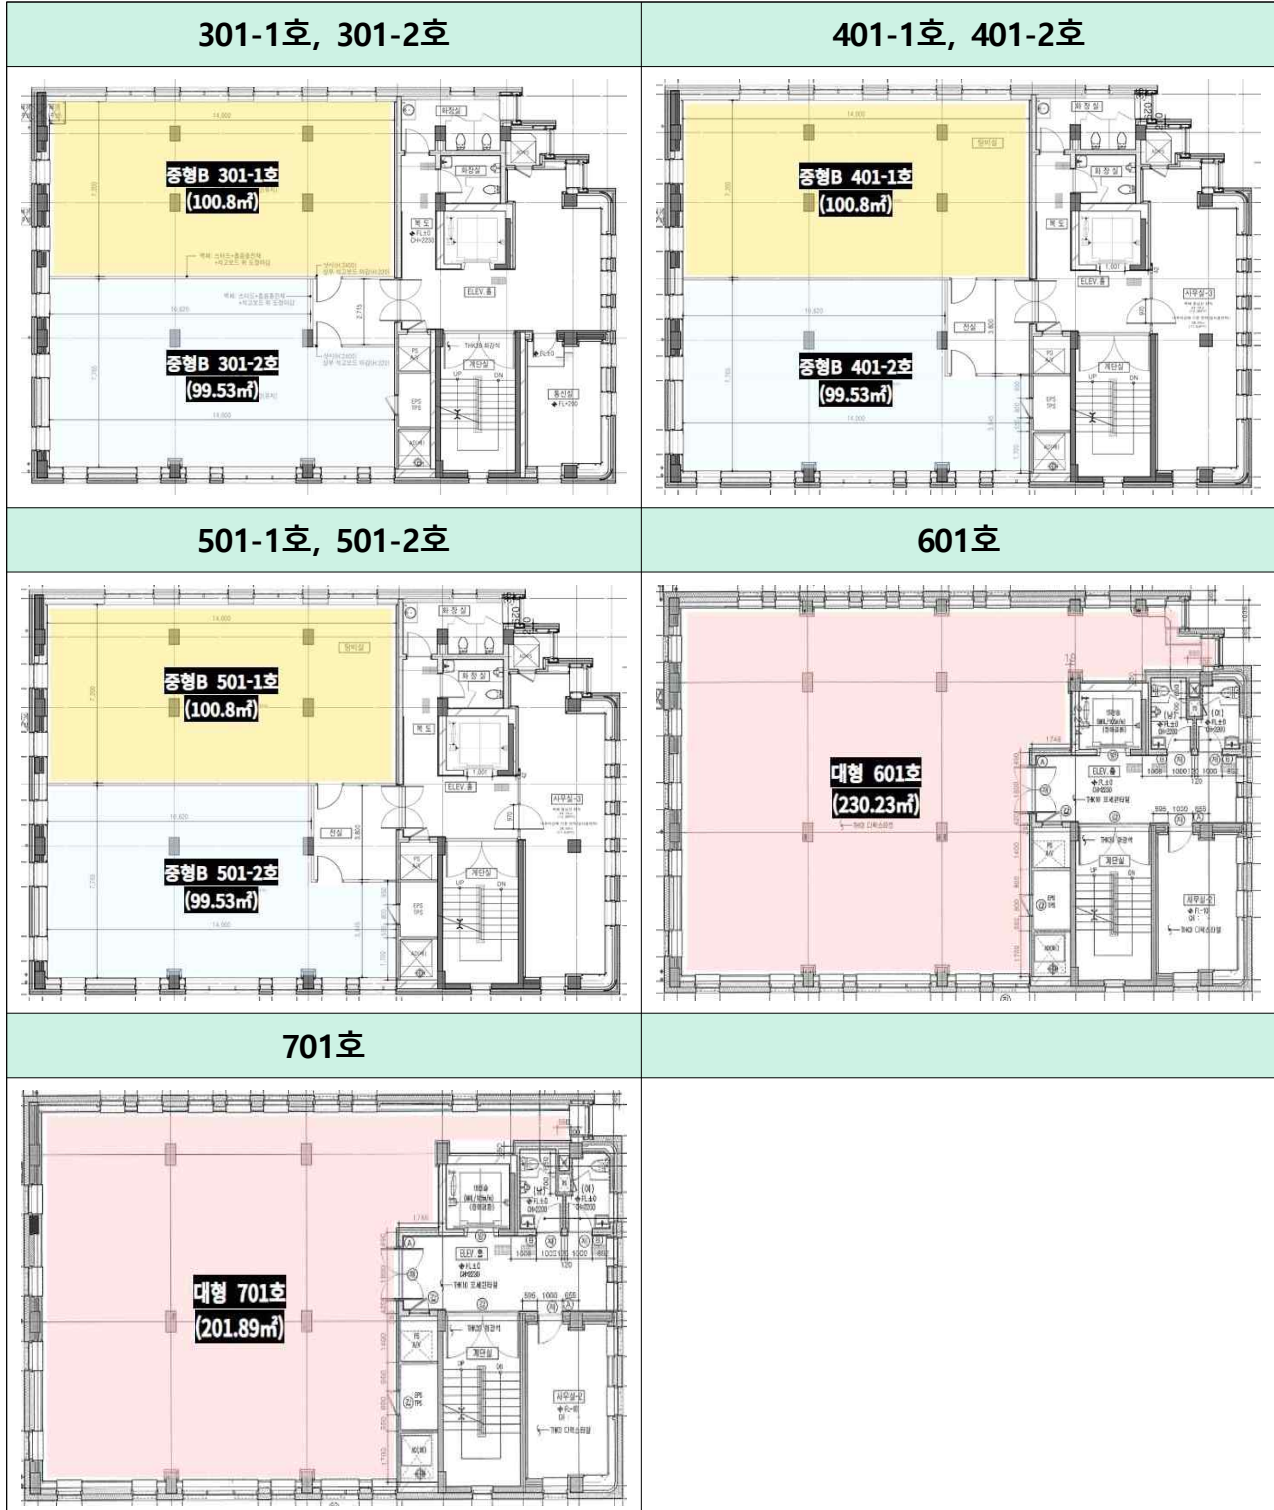

※ 담당자 유선연락을 통해 일정 조율 후 현장방문 가능 (손길현 책임 : 042-930-2917)